



# Opzoeking Kadaster

Kadastrale afdeling : 12026

Sectie : D


Nummer van het Perceel : 0132/00P002

**TE KOOP  
BOUWGROND**

Referentie van het dossier : 17-00-0228/001 (KB)

Schaal : 1/1000

Toestand op : 01/01/2013

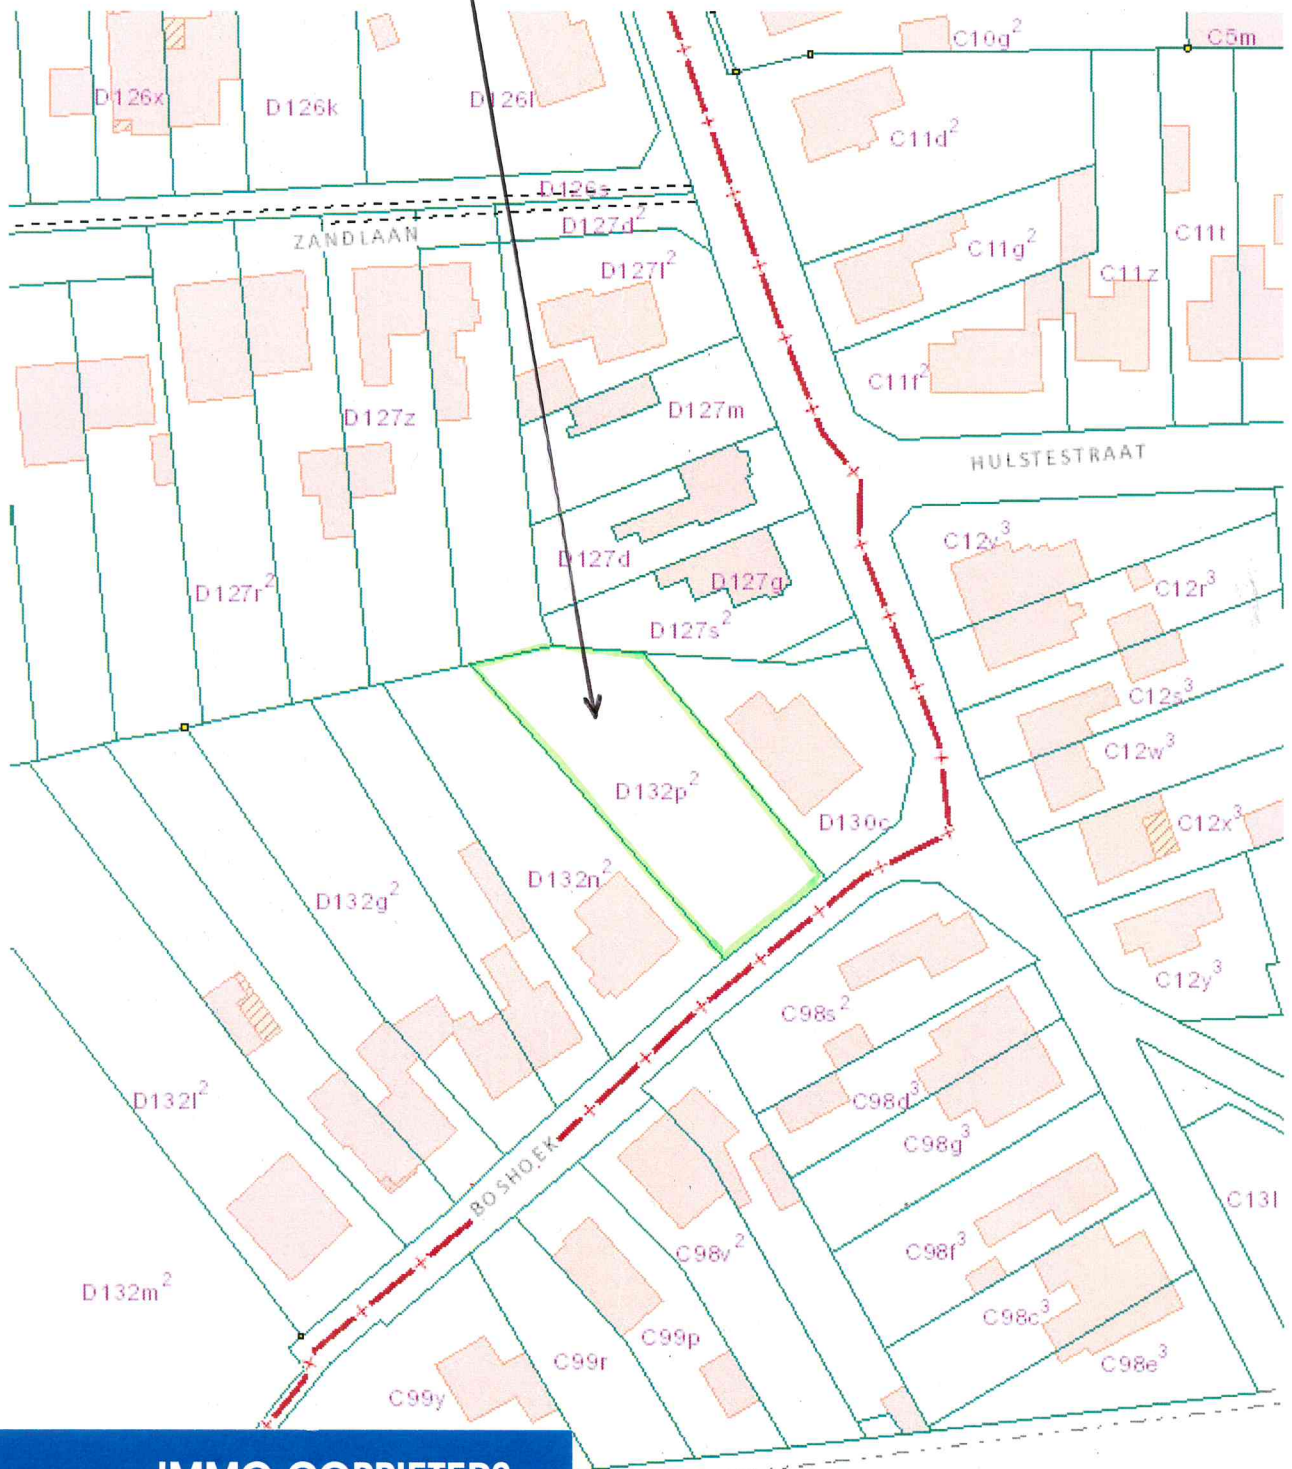

## IMMO COPPIETERS

Verkoop - Verhuur - Schattingen -  
Beheer - Plaatsbeschrijvingen - Advies

Marc Coppieters

[www.immocoppieters.be](http://www.immocoppieters.be)

0478/88 60 55



In deze gegevens zijn opgenomen geniet de intellectuele  
rechten van 1994 betreffende het auteursrecht en de naburige rechten.



Erkend Vastgoedmakelaar - BIV nr. 501769



Landstraat 71  
2560 Kessel

T/F 03/385 34 94  
[marc@immocoppieters.be](mailto:marc@immocoppieters.be)